


看板・のぼり配置図

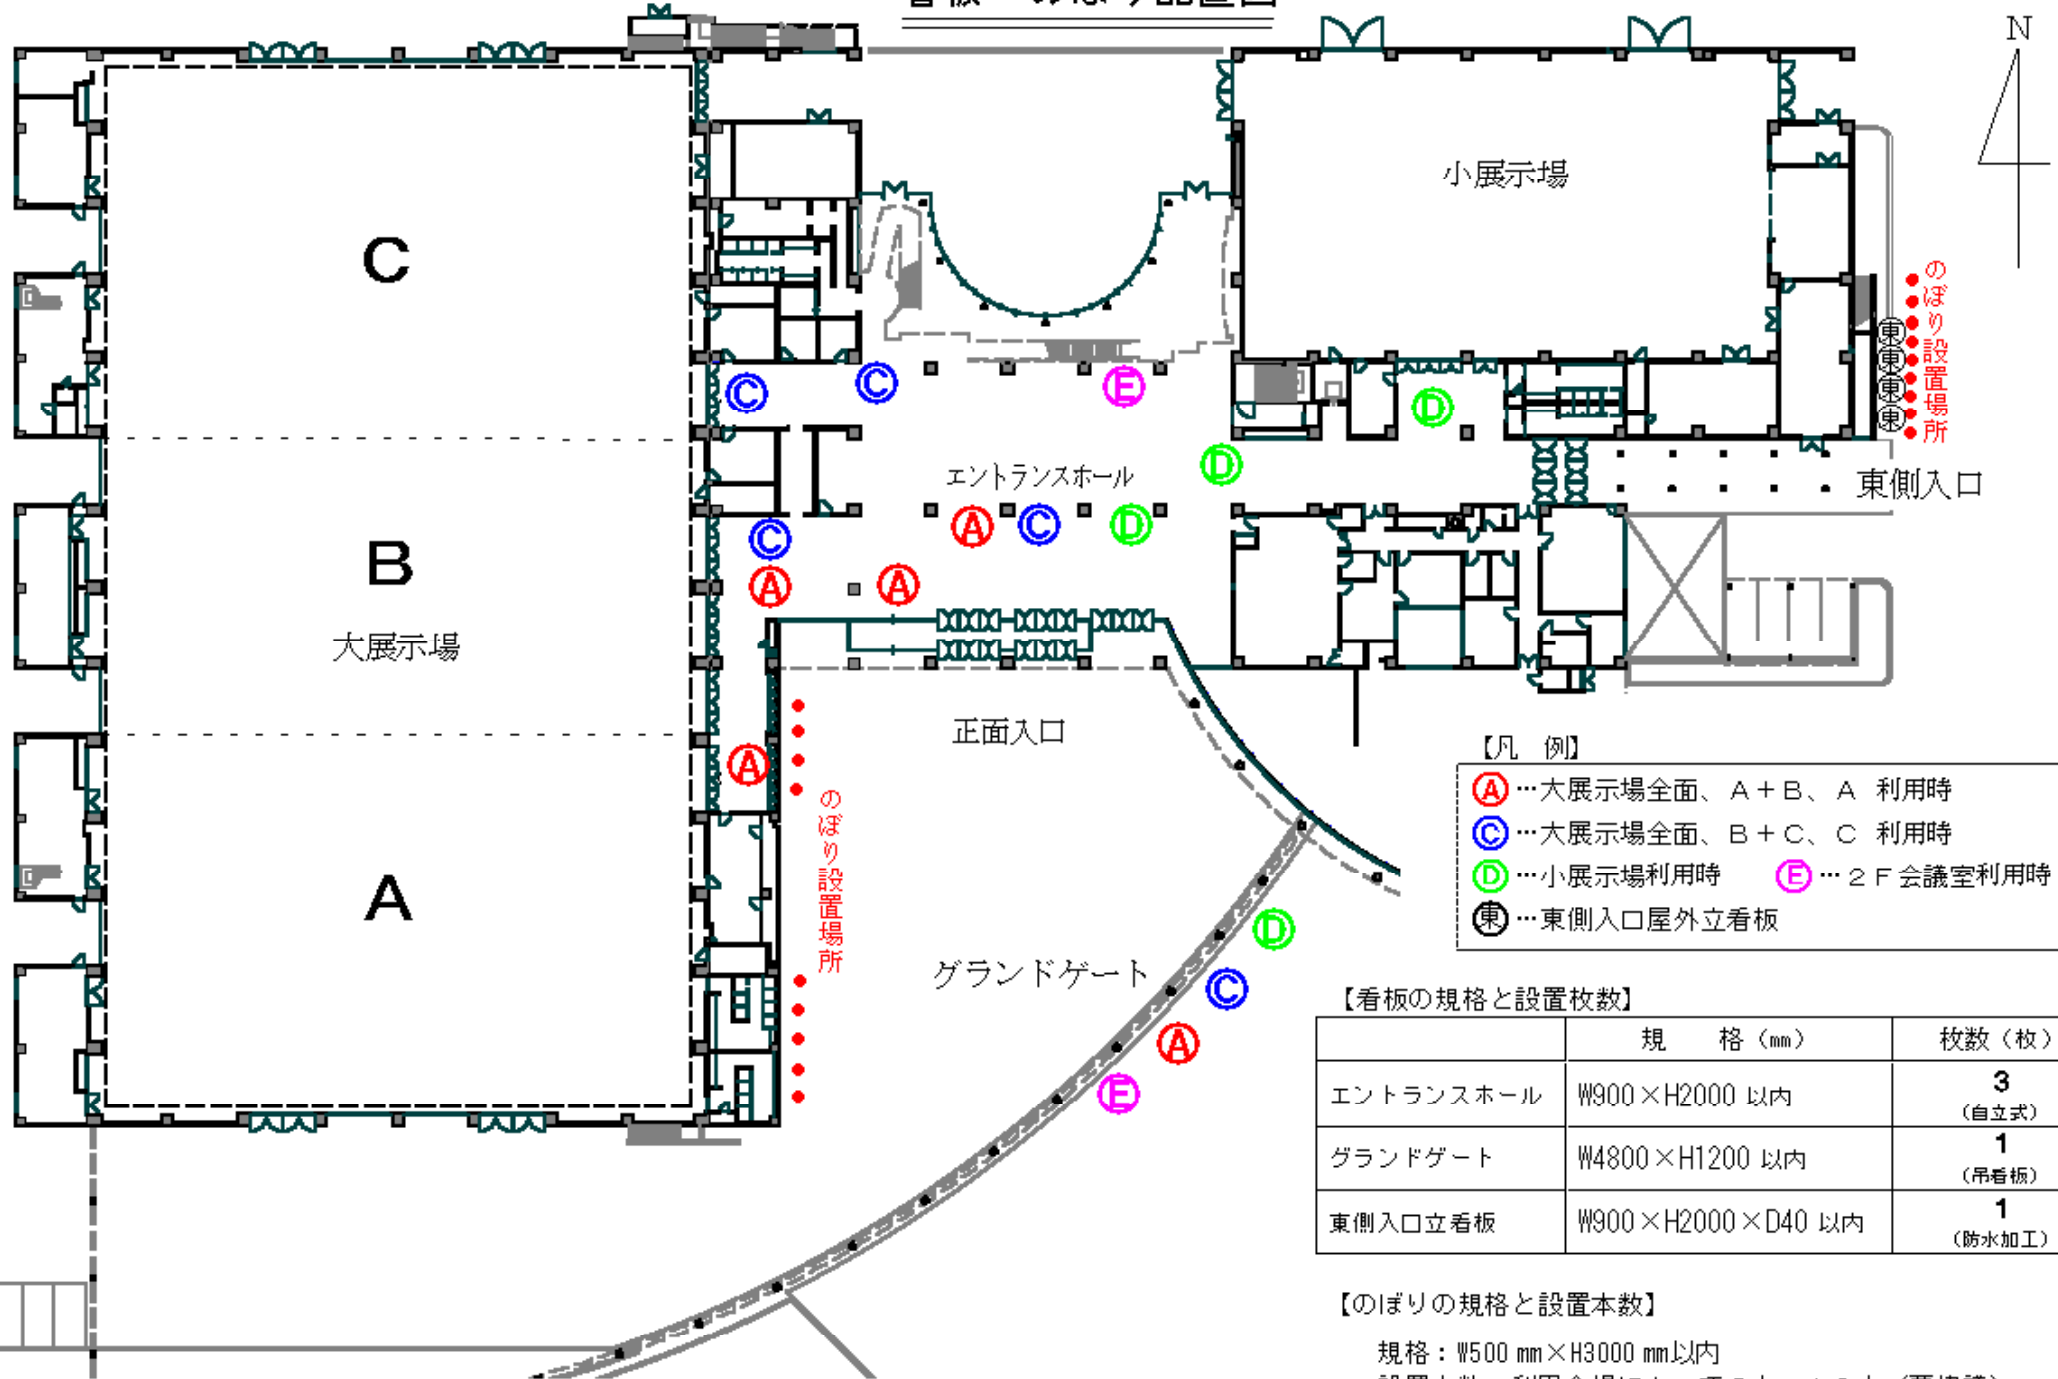

- 【凡 例】
- Ⓐ …大展示場全面、A+B、A 利用時
 - Ⓑ …大展示場全面、B+C、C 利用時
 - Ⓓ …小展示場利用時
 - Ⓔ …2F 会議室利用時
 - Ⓚ …東側入口屋外立看板

【看板の規格と設置枚数】

	規 格 (mm)	枚数 (枚)
エントランスホール	W900×H2000 以内	3 (自立式)
グランドゲート	W4800×H1200 以内	1 (吊看板)
東側入口立看板	W900×H2000×D40 以内	1 (防水加工)

【のぼりの規格と設置本数】

規格：W500 mm×H3000 mm以内
 設置本数：利用会場によって6本～12本 (要協議)